



OSHIROX



PCP

Calcestruzzo
prefabbricato
Prodotto


OSHIROX

プレキャストコンクリートプロダクト

bench+planter
 W1,800xD400xH400
 W 400xD400xH400

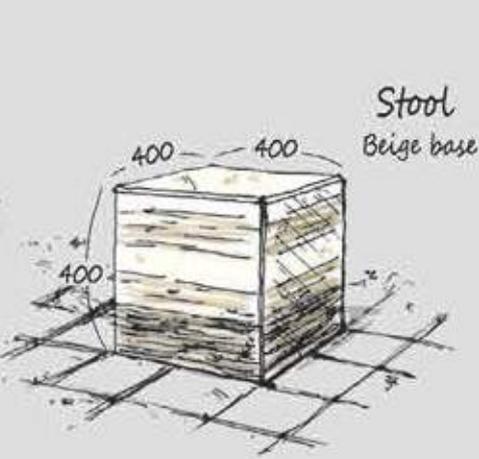
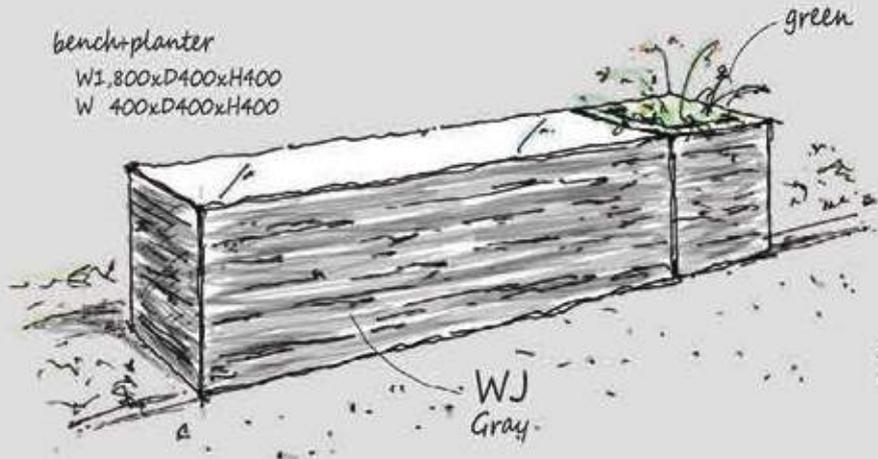


Bench

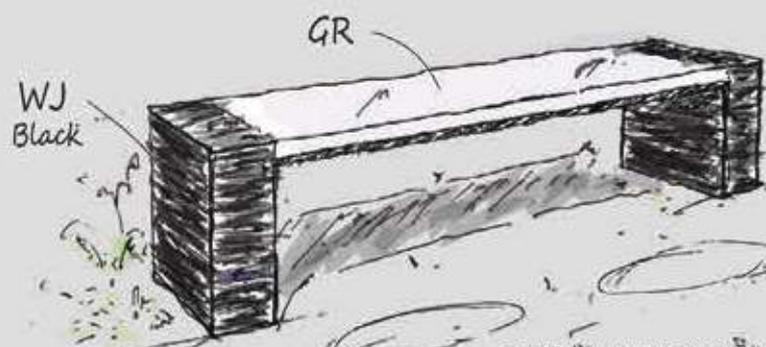




SIZE; W1,800xD400xH400

ベンチ・サイン・ウォール・床材...etc
 様々な「OSHIROX ハイブリットピーリング」をご提案いたします。
 新たなコンクリートの可能性を広げていきます。

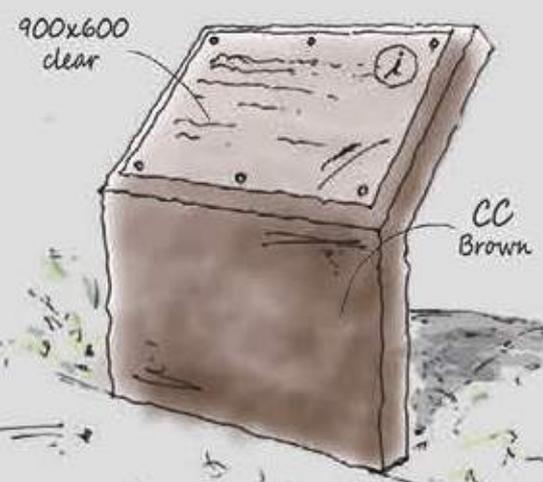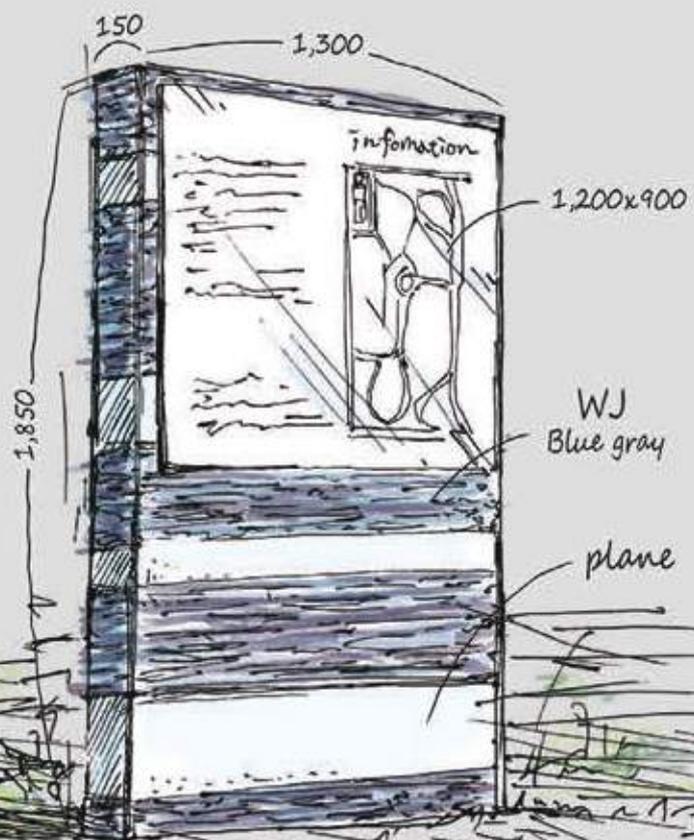

SIZE; W1,000xD600xH1,150

Sign

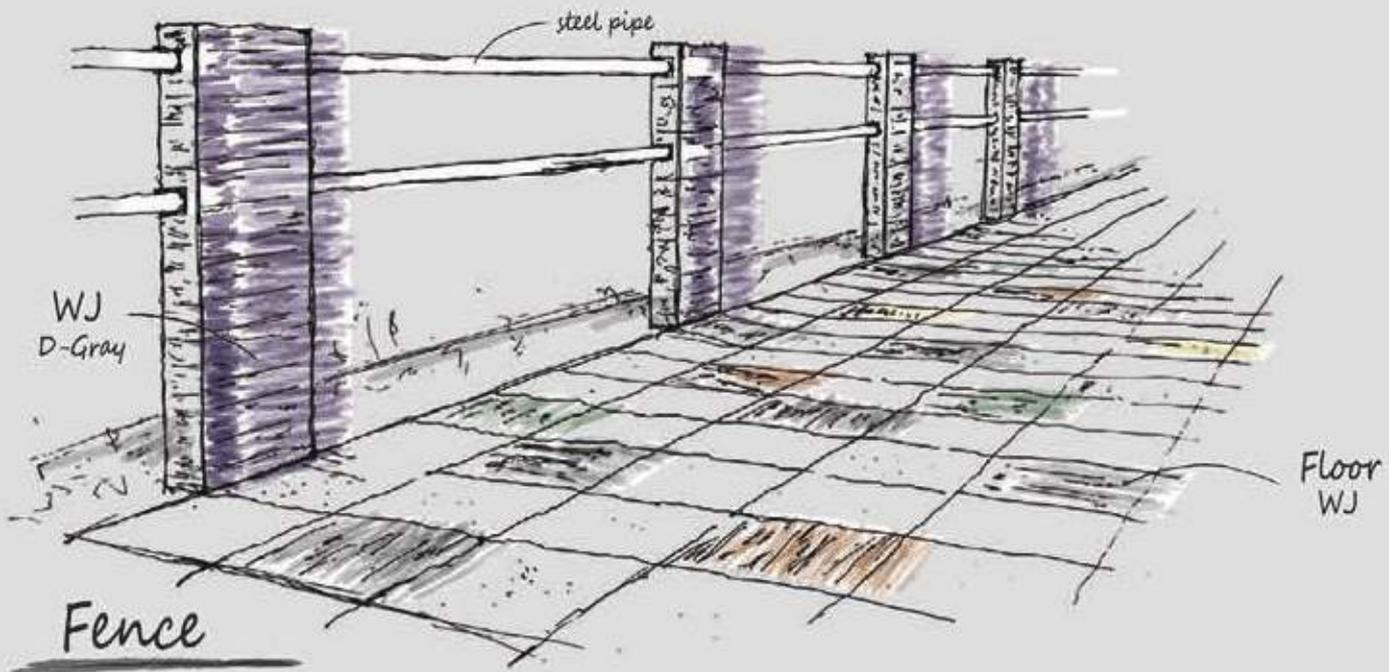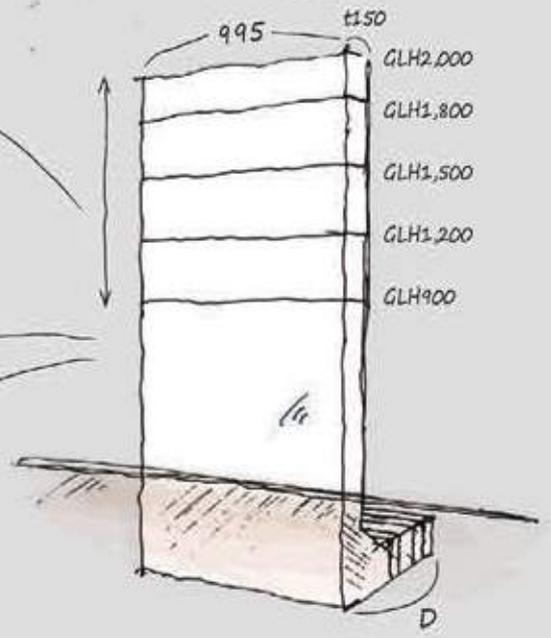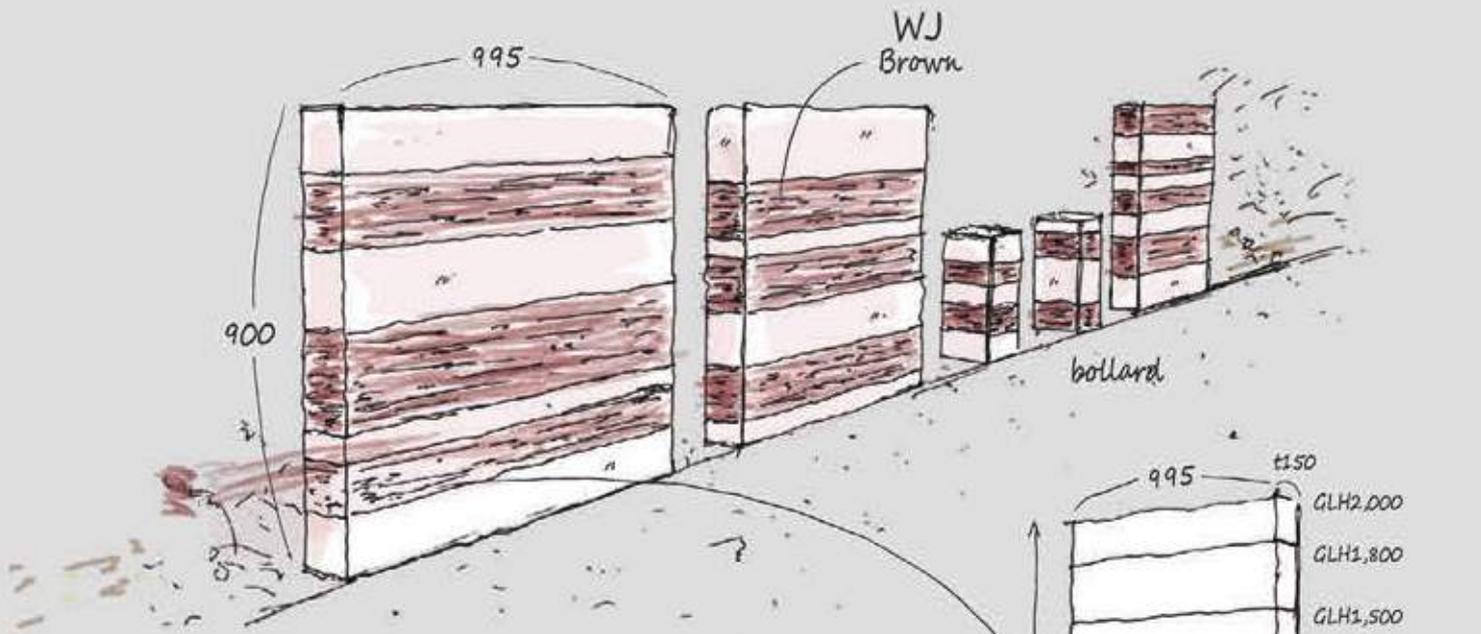



ソーラー照明

屋外トイレ

舗装材

— プレキャストコンクリートプロダクト —

プレキャストコンクリート (Calcestruzzo prefabbricato) は、現場で組み立て・設置を行うために、工場であらかじめ製造されたコンクリート製品です。

コンクリートウォールや平板、ベンチなどの様々な製品を、コンクリートの打設からウォータージェット加工などの意匠付け、コーティングまでを専用工場で一貫して管理を行い製造することで、高品質で高耐久な製品に、デザイン性をプラスしたの今までにないコンクリートプロダクトとなります。

現場打ちコンクリートの場合は、現場で型枠を組み、打設、養生など各工程を経て製作されるため、型枠・配筋・左官等の専門技術者が必要となり、天候にも工程が大きく左右されるため、現場工期が長期間に渡り、品質も施工技術に大きくされます。

納品時は、現場で工場で作られた製品を、設置・据付・組立等を行うだけのため、現場工期の短縮と経費の削減につながります。

ベンチ



プランター

サークルベンチ

フェンス

サイン





OSHIROX Soletta in Cemento Armato

受注生産品 コンクリートの素材感を損なわず、黒・赤・白などの顔料を練込みオリジナル品を製作します。



プレーン



参考色



左記以外の色も製作可能です。サンプルにつきましては全種類揃っておりませんので1ヶ月ほど納期をいただく場合がございます。本生産にあたり、型枠から製作するテクスチャーもございます。詳しくは弊社営業担当までお問合せください。

サイズ・形状

A (mm)	B (mm)	T (mm)	使用数 (㎡あたり)
300	300	30~	11.2
400	400	30~	6.3
600	600	30~	2.8
900	900	40~	1.3
1,000	1,000	40~	1.0

A (mm)	B (mm)	T (mm)	使用数 (㎡あたり)
300	450	30~	7.5
300	600	30~	5.6
450	900	40~	2.5
500	1,000	40~	2


◎上記以外のサイズ、形状も製作可能です。詳しくは弊社営業担当までお問合せください。



OSHIROX Blocco Piatto

受注生産品 色、種石、形状、サイズ、テクスチャーの組み合わせによりオリジナル品を製作します。

研ぎ出し 研磨加工。光沢のある仕上がりです。

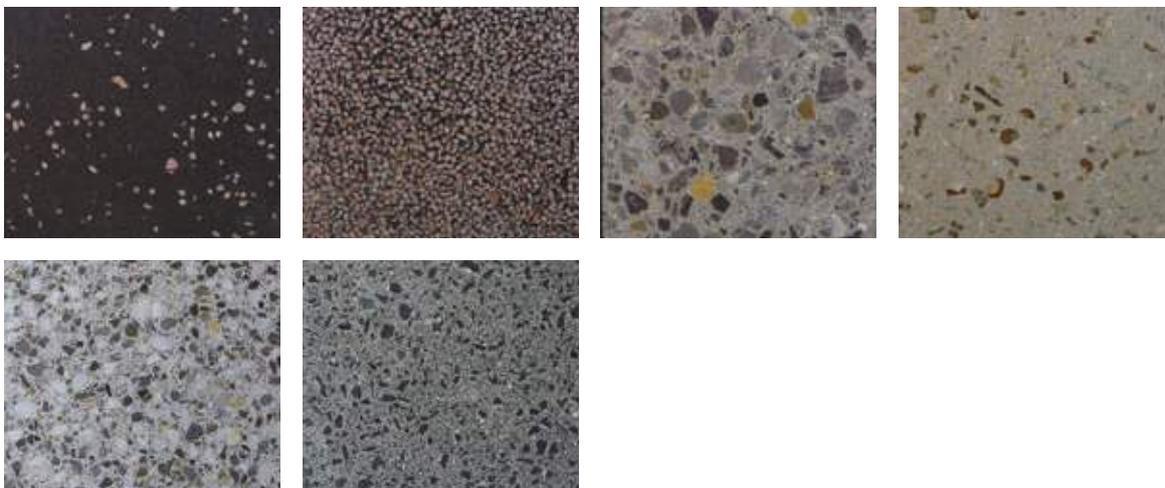

ショットブラスト ブラスト加工。細かな凹凸ができ、ざらつきのある仕上がりです。



ウォータージェット 超高压によるウォータージェット加工。深い櫛引きの仕上がりです。







画像は仕上げの一例です。サンプルにつきましては全種類揃っておりません。ご依頼後、数週間納期をいただく場合がございます。本生産にあたり、型枠から製作するテクスチャーもございます。詳しくは弊社営業担当までお問合せください。

サイズ・形状


A (mm)	B (mm)	T (mm)	使用数 (㎡あたり)
300	300	30~	11.2
400	400	30~	6.3
600	600	30~	2.8
900	900	40~	1.3
1,000	1,000	40~	1.0

A (mm)	B (mm)	T (mm)	使用数 (㎡あたり)
300	450	30~	7.5
300	600	30~	5.6
450	900	40~	2.5
500	1,000	40~	2

◎上記以外のサイズ、形状も製作可能です。詳しくは弊社営業担当までお問合せください。

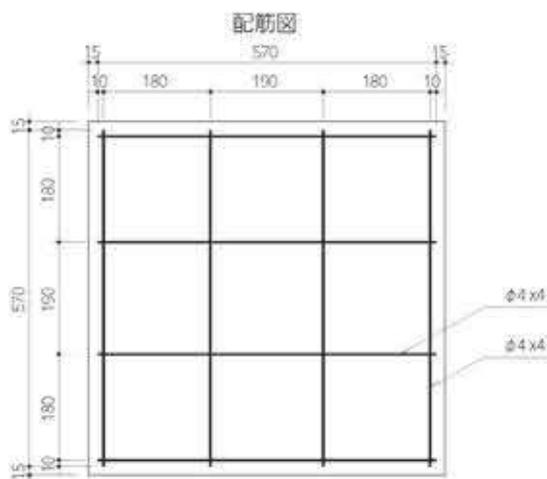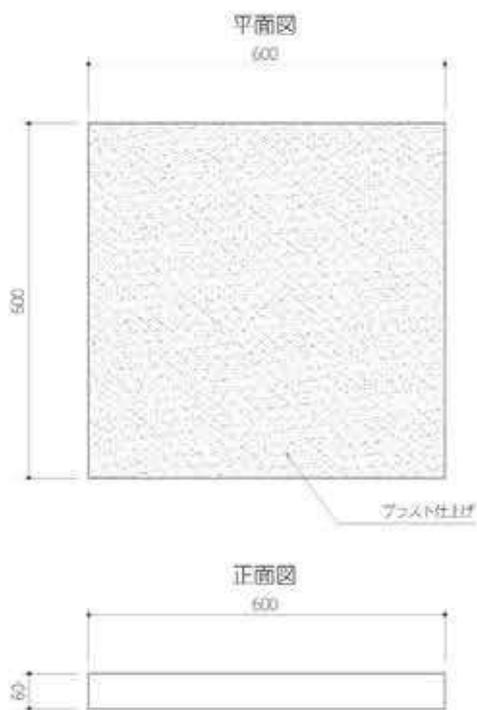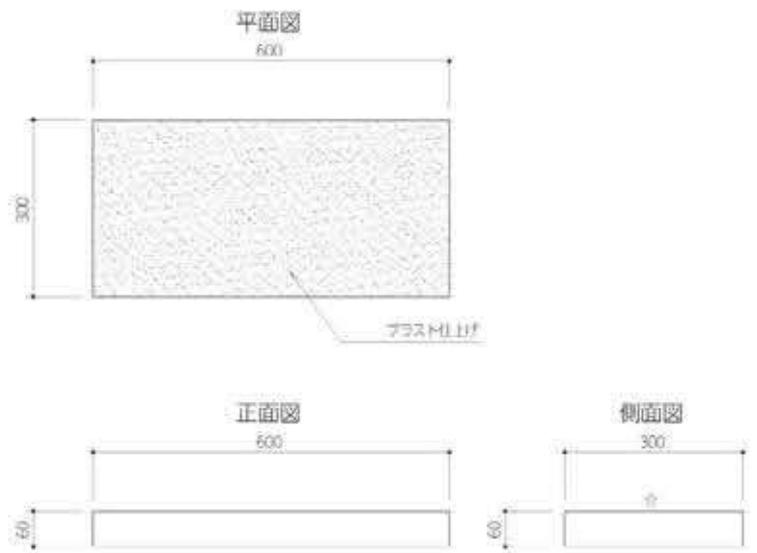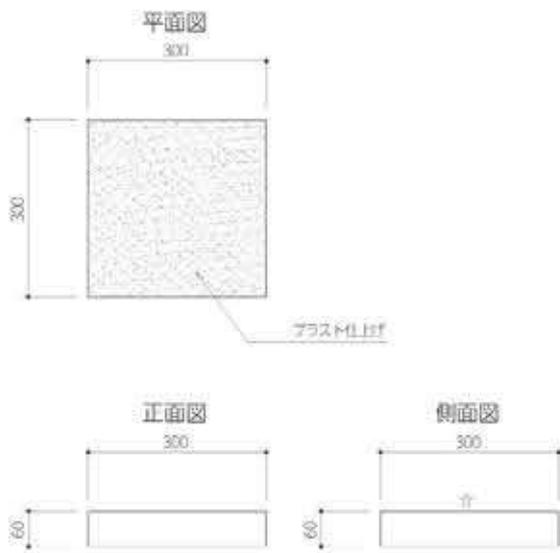

◎上記以外のサイズ、形状も製作可能です。詳しくは弊社営業担当までお問合せください。

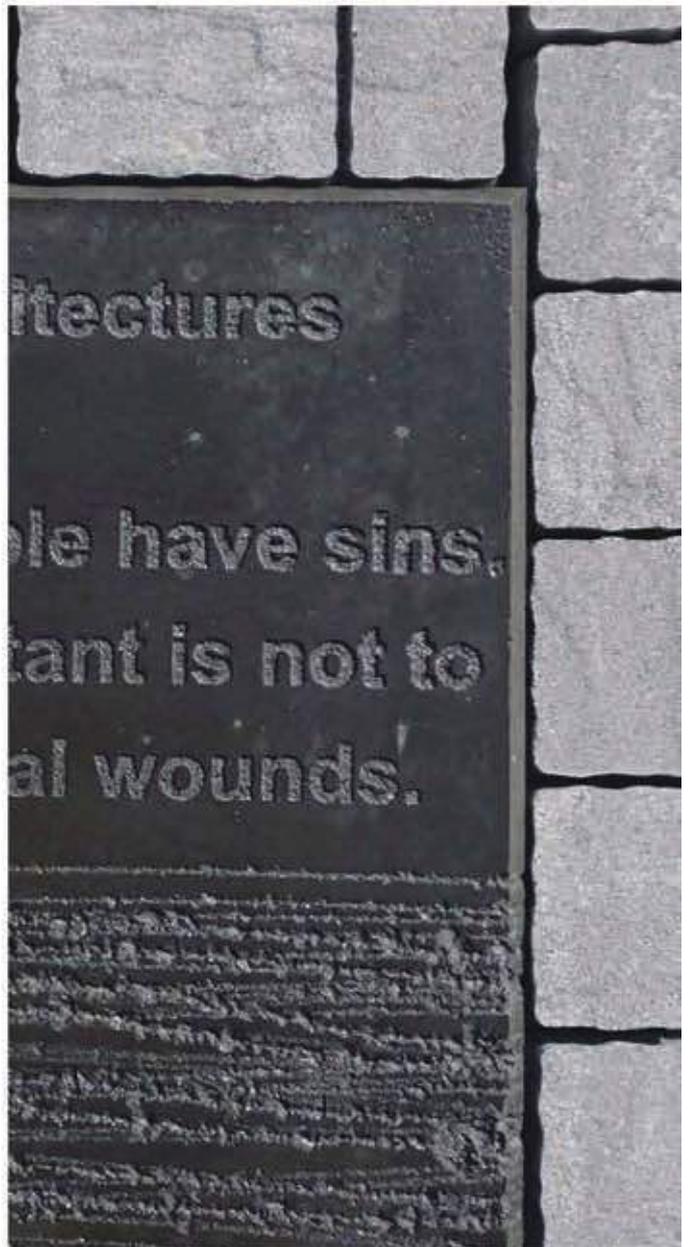




OSHIROX Panchina

受注生産品

WJ（ウォータージェット加工）は、経年を経た地層のようにベンチ自体から重厚感を感じることができます。コンクリート製のベンチは、製造の自由度が高く、ご希望のデザインに製作可能です。製品自体は防汚効果、製品強化、保護により、耐用年数を更に延ばす効果があり、製品長寿命化自体が最大の資源保護対策となります。

テーブルベンチ セット図


Scale 1:30

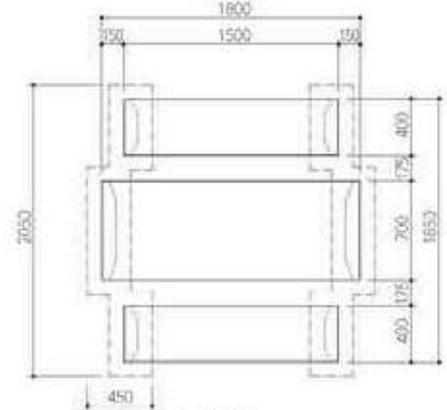


平面図



正面図

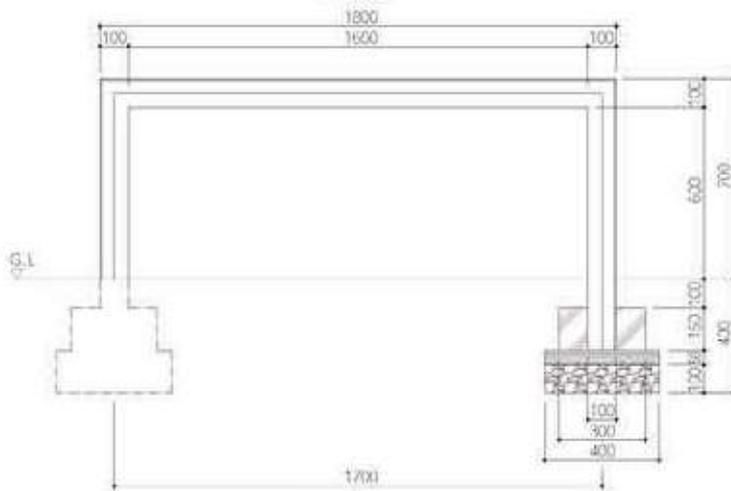


断面図

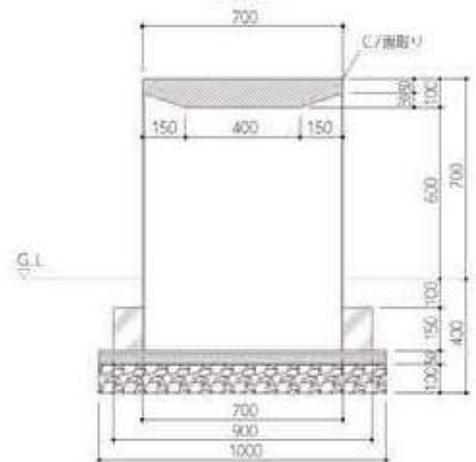


平面図



正面図

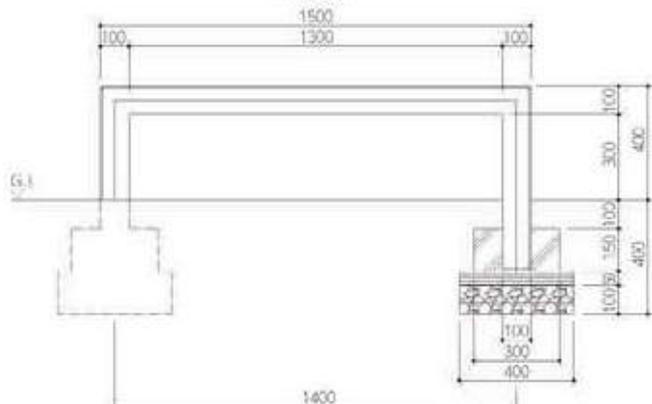

断面図

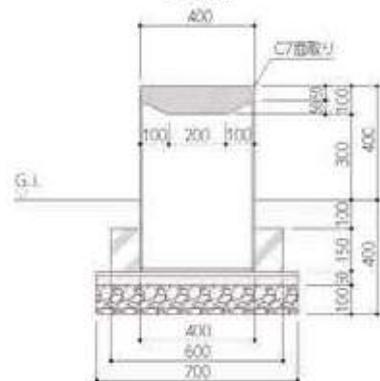

○上記以外のサイズ、形状も製作可能です。詳しくは弊社営業担当までお問合せください。



ブリリアント調 ブリリアントは、光り輝く、鮮明な、立派な、華々しい、(技巧的に)素晴らしいという意味で使われます。



リッチカーフ調 ヌメ革のような風合い。



アルカンターラ調 アルカンターラは、スエードに似た高級感あふれる質感です。






TOWN MOUNTAIN
STUDIO

OSHIROX Insegha

シンプルな形状のためどのような表面意匠にも対応が可能で、塀、植栽ウォール、サインなど様々な用途で、幅広いシーンでの利用が可能な製品となります。

用途や設置場所の状況にあわせて、基礎形状が選択可能のためご要望の応じた、形状、デザインのOSHIROX Inseghaを提案します。

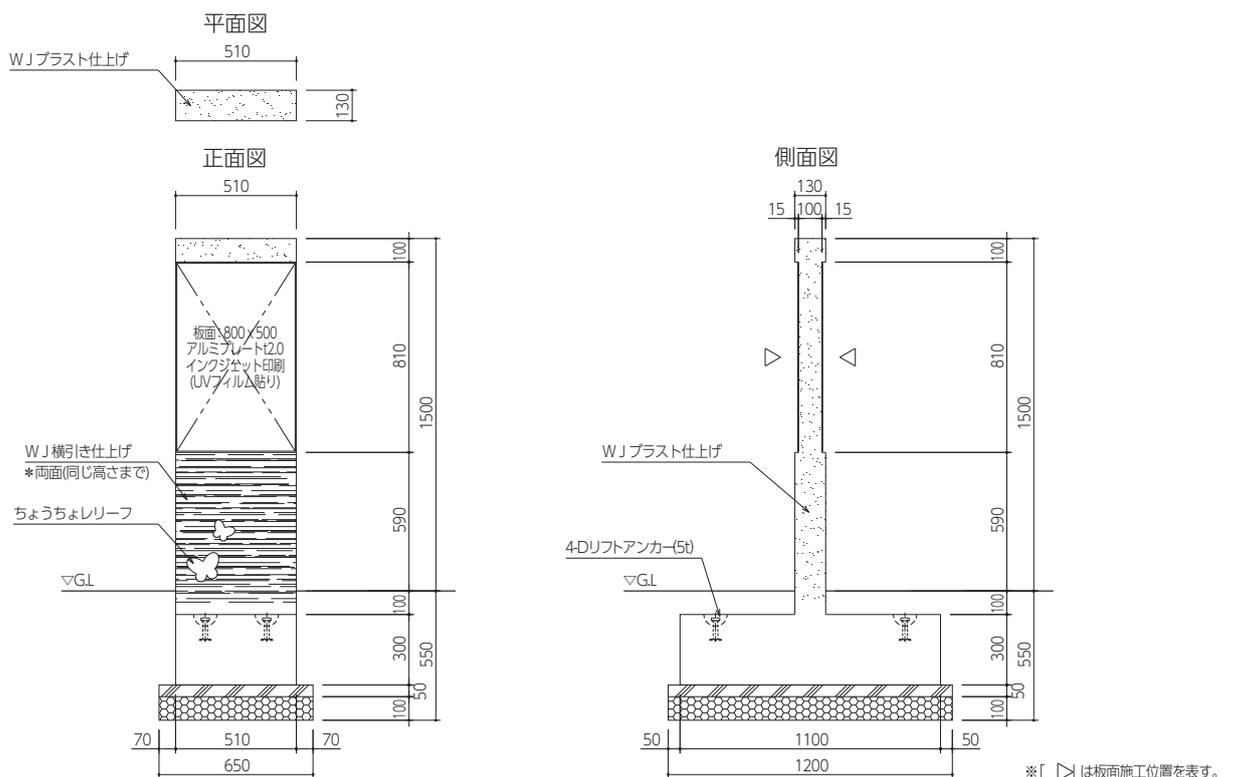

◎上記以外のサイズ、形状も製作可能です。詳しくは弊社営業担当までお問合せください。

特注 壁

OSHIROX Muro


コンクリートウォールにハイブリーディング加工を施すことにより、多彩なコンクリートの表情を演出します。シンプルな形状のためどのような表面意匠にも対応が可能で、塀、植栽ウォール、サインなど様々な用途で、幅広いシーンでの利用が可能な製品となります。

用途や設置場所の状況にあわせて、基礎形状が選択可能のためご要望の応じた、形状、デザインのコンクリートウォールを提案します。




選べる基礎形状、可変型鋼製型枠でサイズ変更が可能


基礎一体型
逆Tタイプ

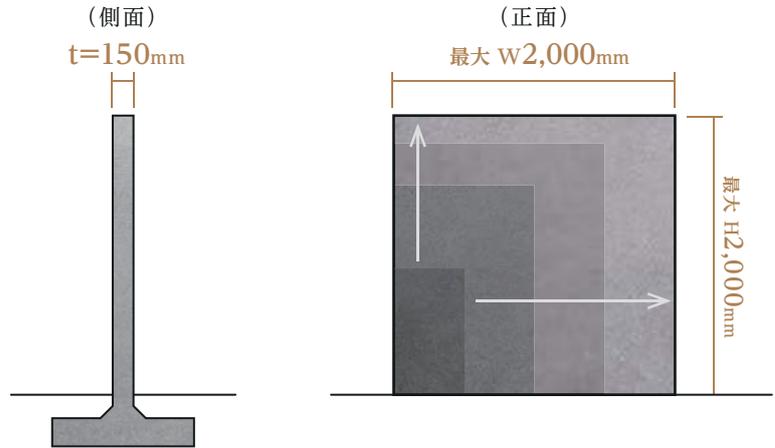

基礎一体型
L型タイプ

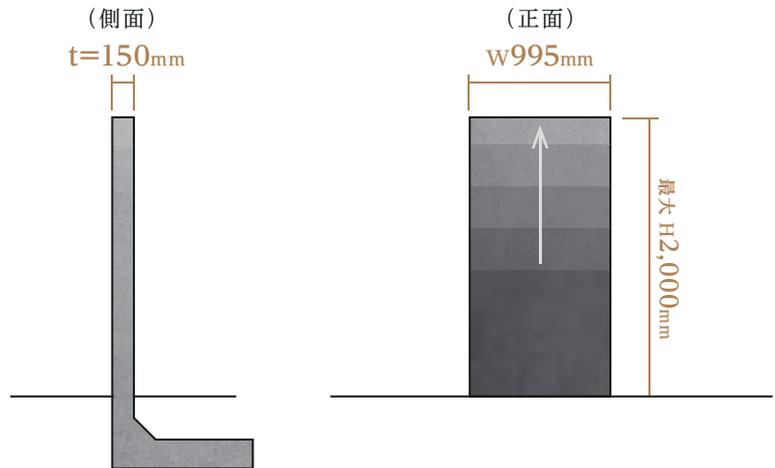

基礎現場施工型
平板タイプ

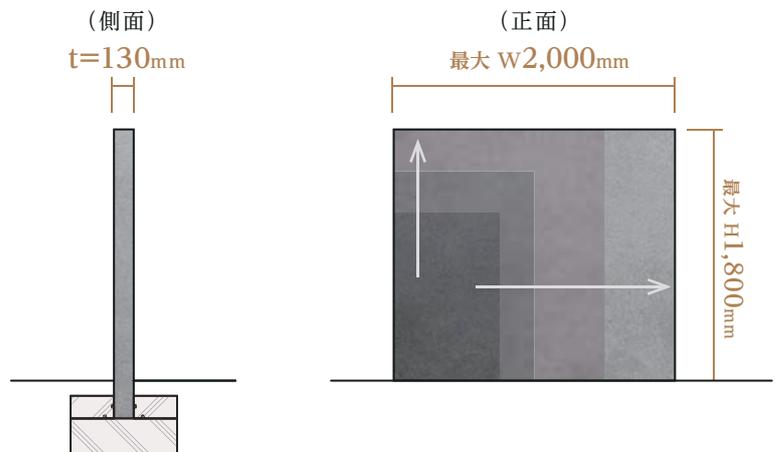


ご要望に応じたサイズでオーダーメイド

上記型枠サイズ以外でもご要望に応じたサイズで製作可能

OSHIROX Muro
特注 壁




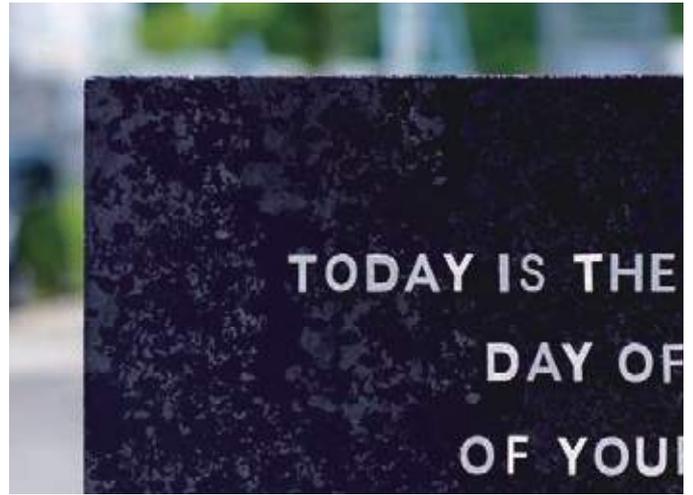

Bitta

無機質なコンクリートの塊が、ハイブリットピーリングの仕上げを施すことにより、重厚感や高級感のある印象の製品となります。シンプルな形状の本体でデザイン性を加えることで、車止めの視認性も高めることができます。


下記の規格サイズ以外にもご要望に応じた、様々な形状、表面デザインの車止めを提案します。照明を仕込みフットライトとしての利用も可能です。

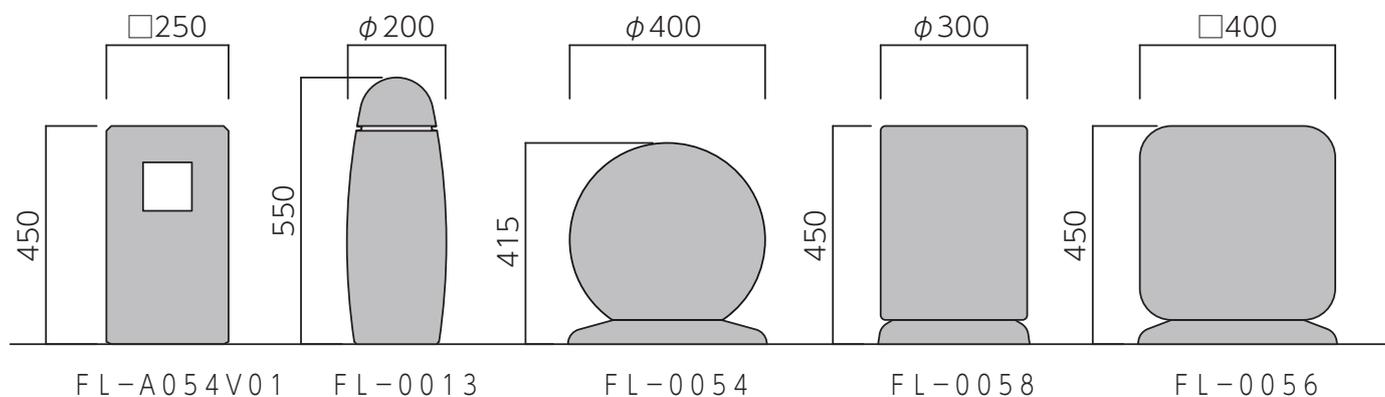



Colonna

パーゴラやシェルターなどの構造柱だけでなく、時計塔、照明柱、モニュメントとしての列柱など様々な用途での利用が可能な製品です。下記の規格サイズ以外にもご要望に応じた、様々の形状、表面デザインの製品を提案します。

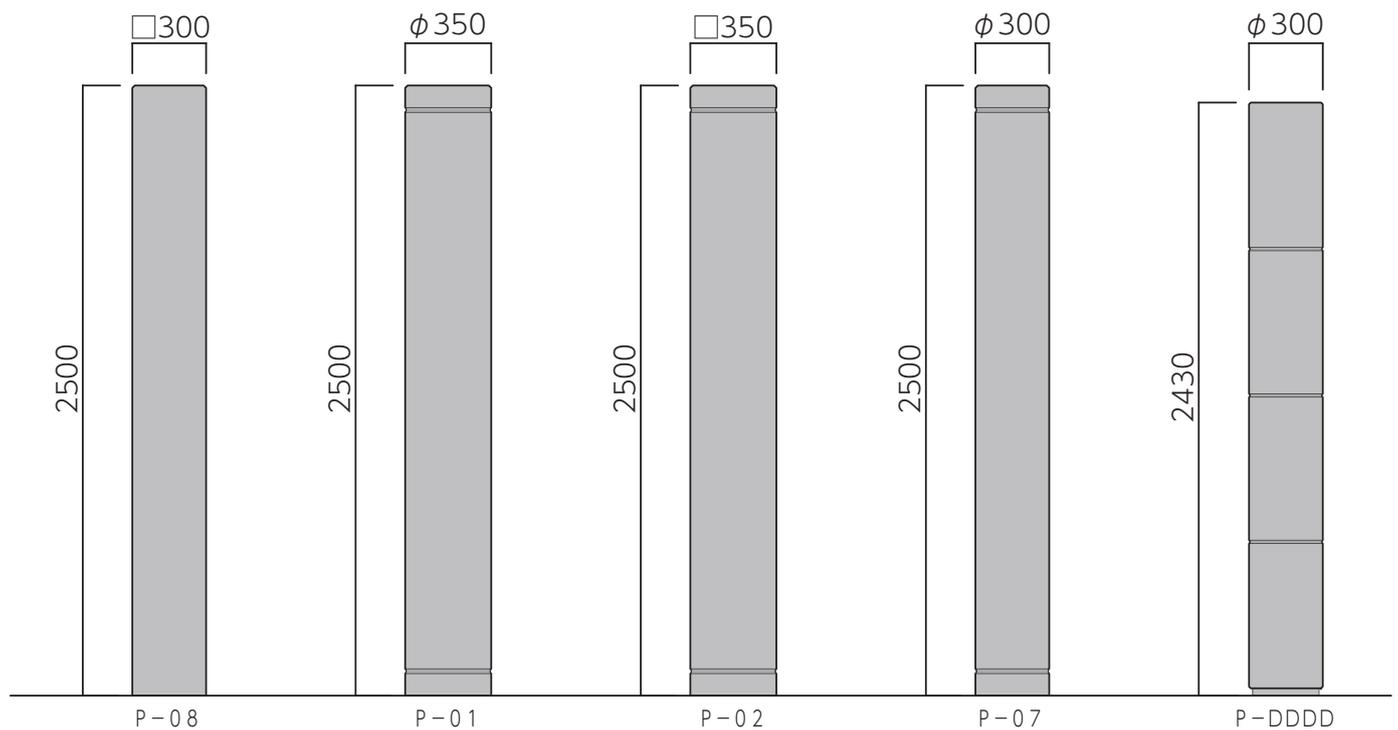



1. ご依頼・お問合せ

営業担当がヒアリングを行い、ご要望に応じた様々なご提案をさせていただきます。お気軽にお問合せ下さい。



2. 設計・見積

ご要望に応じた製品の設計を行い、図面、お見積書を提出させていただきます。状況に応じてイメージCGや計算書を作成します。



3. 受注

基本的に受注生産となります。色味の決定や詳細の打合せをさせていただきます。状況に応じてサンプル製作などを行います。



4. 製造開始

製造工程を組み、必要部材など発注や各種段取り、手配等を行います。



5. 型組

製品によって、鋼製型枠（規格品や複数基ある製品など）・木型枠（特注1品製品など）を使い分け、鉄筋加工、配筋、型組など各工程の施工を行います。



6. 打設

設計基準強度30N/mmの高強度で高品質のコンクリートを打設します。



7. 脱型

脱型、養生後、コンクリートに不具合等がないかチェックを行い、状況に応じて、躯体の補修などを行います。



8. WJ等 意匠製作

ウォータージェット、ビシャン、研磨、薬剤などデザインに応じた様々な手法を用いて意匠を形成します。



9. 洗浄

コンクリートコンディショニングクリーナー及び高圧高温洗浄機で洗浄を行うことで、コンクリート表面の不純物の除去し、コート剤がより浸透しやすい状態をつくります。



10. コート剤塗布

コンクリートの耐久性を大幅に向上させる各コート剤を塗布します。



11. チェック・完成

仕上りのチェックを行い、完成となります。



12. 出荷

梱包等を行い、工場より各現場へ出荷されます。トラックのサイズや荷姿等は製品により異なります。



13. 納品

トラックにて各現場へ納品されます。通常は、現場車上渡しとなります。
※製品によっては荷降ろしや据付まで行う場合もあります。




14. 据付

元請業者様にて、製品据付を行っていただきます。製品によってはクレーン等が必要となります。




15. 工事完了

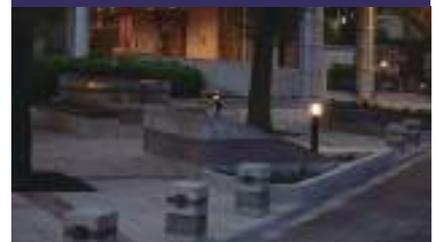

施工事例



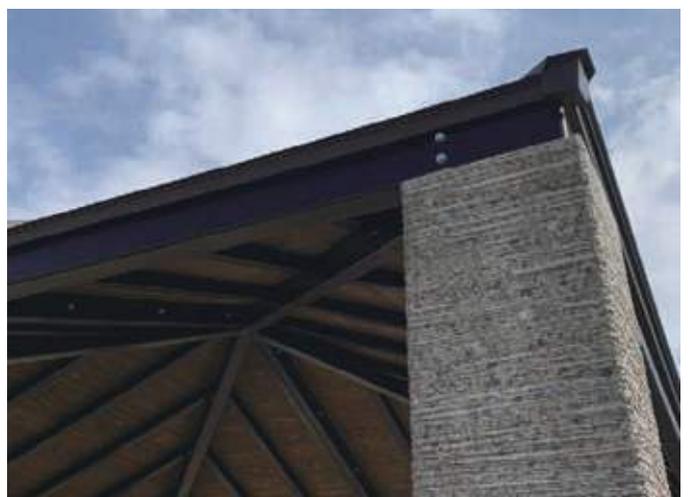



OSHIROX

株式会社OSHIROX

本社・ショールーム

559-0011 大阪市住之江区北加賀屋4-1-55

TEL 06-6690-7372 / FAX 06-6690-7373

工場

653-0032 兵庫県神戸市長田区対馬通1-3-17

TEL 078-671-1641 / FAX 078-671-1643

OSHIROX Soletta in Cemento Armato

コンクリート平版

OSHIROX Insegna

看板

OSHIROX Blocco Piatto

ブロック

OSHIROX Panchina

ベンチ

OSHIROX Muro

壁